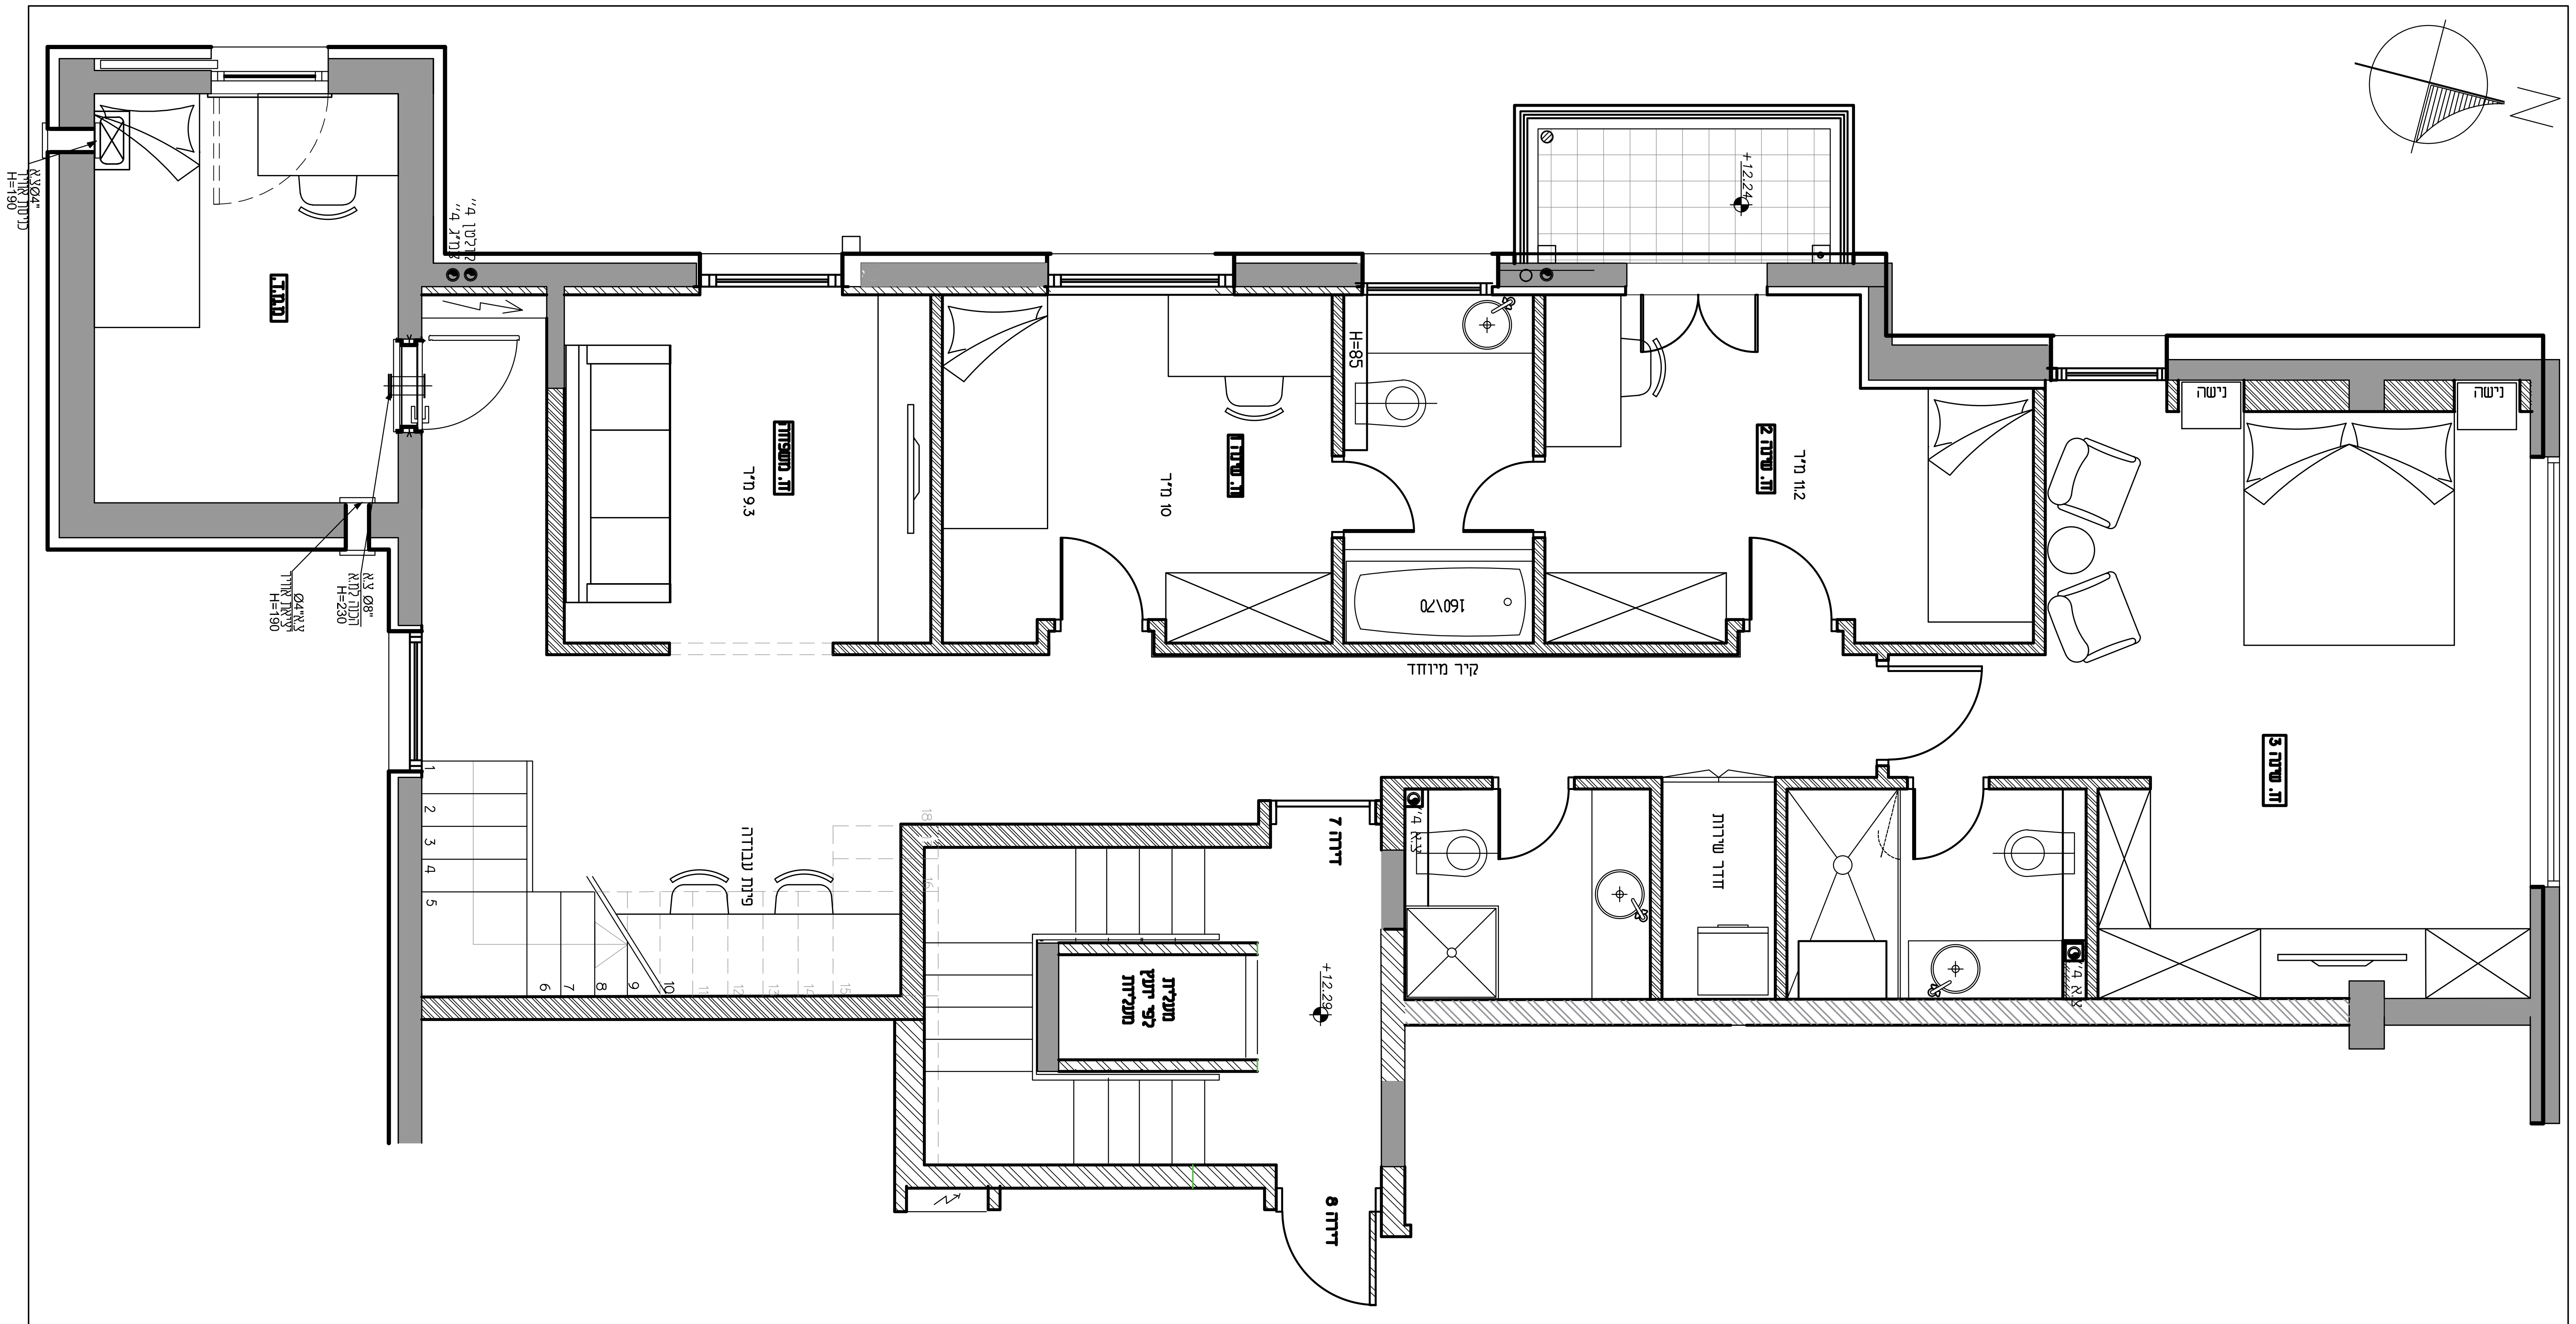
ח. שינה 3
נישה
נישה
ח. שינה 2
11.2 מ״ר
ח. שינה 1
10 מ״ר
ח. משפחה
9.3 מ״ר
ממ״ד
160/70
H=85
קיר מיוחד
חדר שירות
צ.א 4״
+12.24
+12.29
דירה 7
דירה 8
מעלית
לפי יועץ
מעליות
פינת עבודה
1
2
3
4
5
6
7
8
9
10
צ.א Ø8״
הכנה למ.א
H=230
צ.א Ø4״
יציאת אוויר
H=190
צ.א Ø4״
כניסת אוויר
H=190
מרזבן 4״
צ.מ״ג 4״

המבצע אחראי לבדיקת המידות ולהתאמתן במקום
על המבקר לבקר את כל המידות ועל כל טעות
או אי התאמה להודיע למתכנן.
אין למדוד מידות מן השרטוט. אין לבצע שינוי
לפני קבלת אישור בכתב מן המתכנן.
המתכנן הינו הבעל הבלעדי של תוכנית זו ושל
זכויות היוצרים בה.
אין לעשות כל שימוש בתכנית זו וברעיונות הגלומים
בה ללא אישור מראש ובכתב.

הפלמ״ח 63

ירושלים

קומת חדרים
דירה מס׳ 7

תכנית העמדה כללית
קנה מידה: 1:50

גליון מס׳: 09
קנה מידה: 1:50
תאריך עדכון: 29.10.2015
קובץ: work

A מהדורה
לביצוע
09.08.2015

HANNY BEZALEL
INTERIORS
www.hannybezalel.com
hannybez@012.net.il
054.4244227